

PLAN LOCAL d'URBANISME

Document approuvé



Brinckheim

5. Annexes

5.c. Plan du réseau d'assainissement

Document approuvé par délibération du
Conseil Municipal en date du 21/05/2019




Le Maire



SECTION

Réseaux de collecte
des eaux usées et
des eaux pluviales

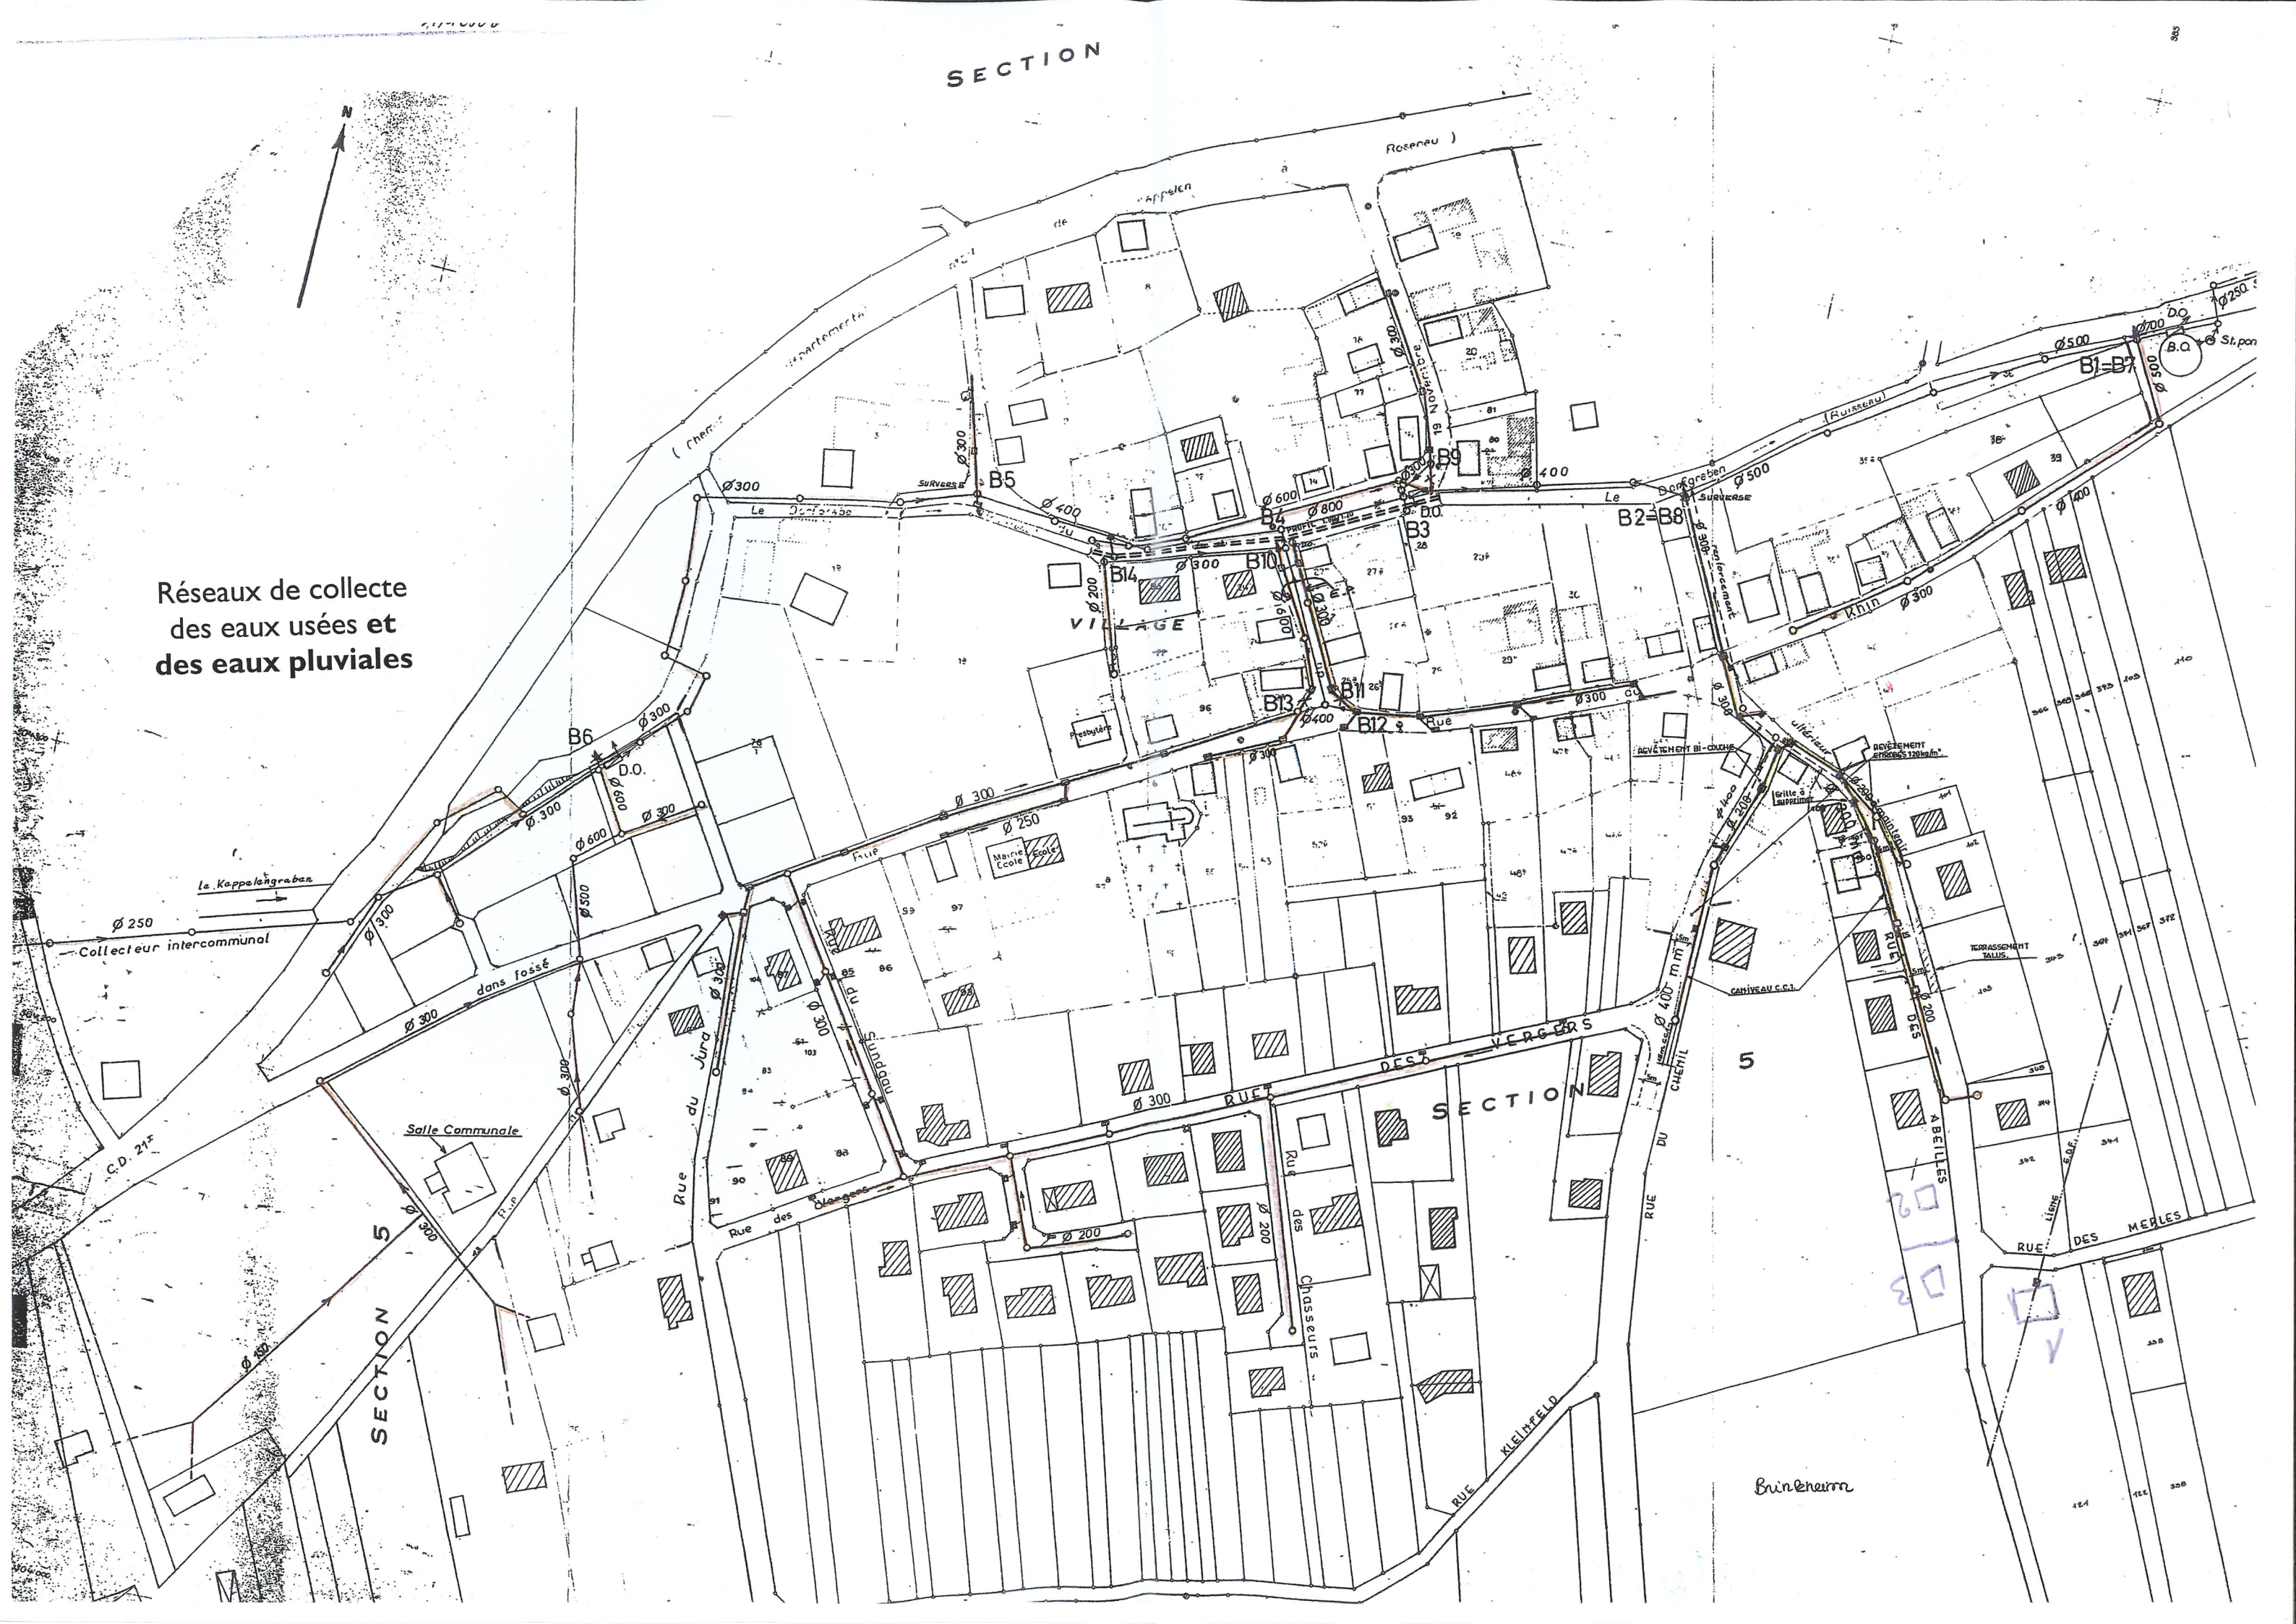

SECTION

SECTION

Bunheim